

-1
0501_BARVAUX

Mesurage à titre indicatif et à vérifier sur place.

E			
D			
C			
B			
A	AS-IS		
INDEX	MODIFICATIONS	DATE	AUTEUR

ENTREPRENEUR	Nom Entrepreneur Info Entrepreneur Votre ref. :	Rue, n° xxxx Commune Tel: XX-XXX XX-XX
ARCHITECTE	Nom Architecte Info Archi/Bate Votre ref. :	Rue, n° xxxx Commune Tel: XX-XXX XX-XX
STABILITE	Nom Bureau d'études Stabilité Info Bureau d'études Stabilité Votre ref. :	Rue, n° xxxx Commune Tel: XX-XXX XX-XX
TECHNIQUES SPECIALES	Nom Bureau d'ét. Techniques Spéciale Info Bureau d'études Techniques Spéciale Votre ref. :	Rue, n° XXXX Commune Tel: XX-XXX XX-XX
COORDINATEUR SECURITE	Nom Coordinateur Sécurité Info Coordinateur sécurité Votre ref. :	Rue, n° xxxx Commune Tel: XX-XXX XX-XX

PHASE **AS-IS**


bpost PM PROJECT DRAWING OFFICE CENTRE HONNAIE 1000 BRUXELLES Tel: 02-276 21 11	SERVICE OPERATIONS Luc Cibet Director Service Operations
--	--


ARCHITECTURE Niveau: -1	Feuille: 1/1 Date: 01.03.2006 Echelle: 1/100
-----------------------------------	--

BARVAUX

RUE DE MARCHÉ 35
6940 DUREUY
Cadastré N°:
Province:

NUMERO DU PLAN: **0501_AIFP_-1**



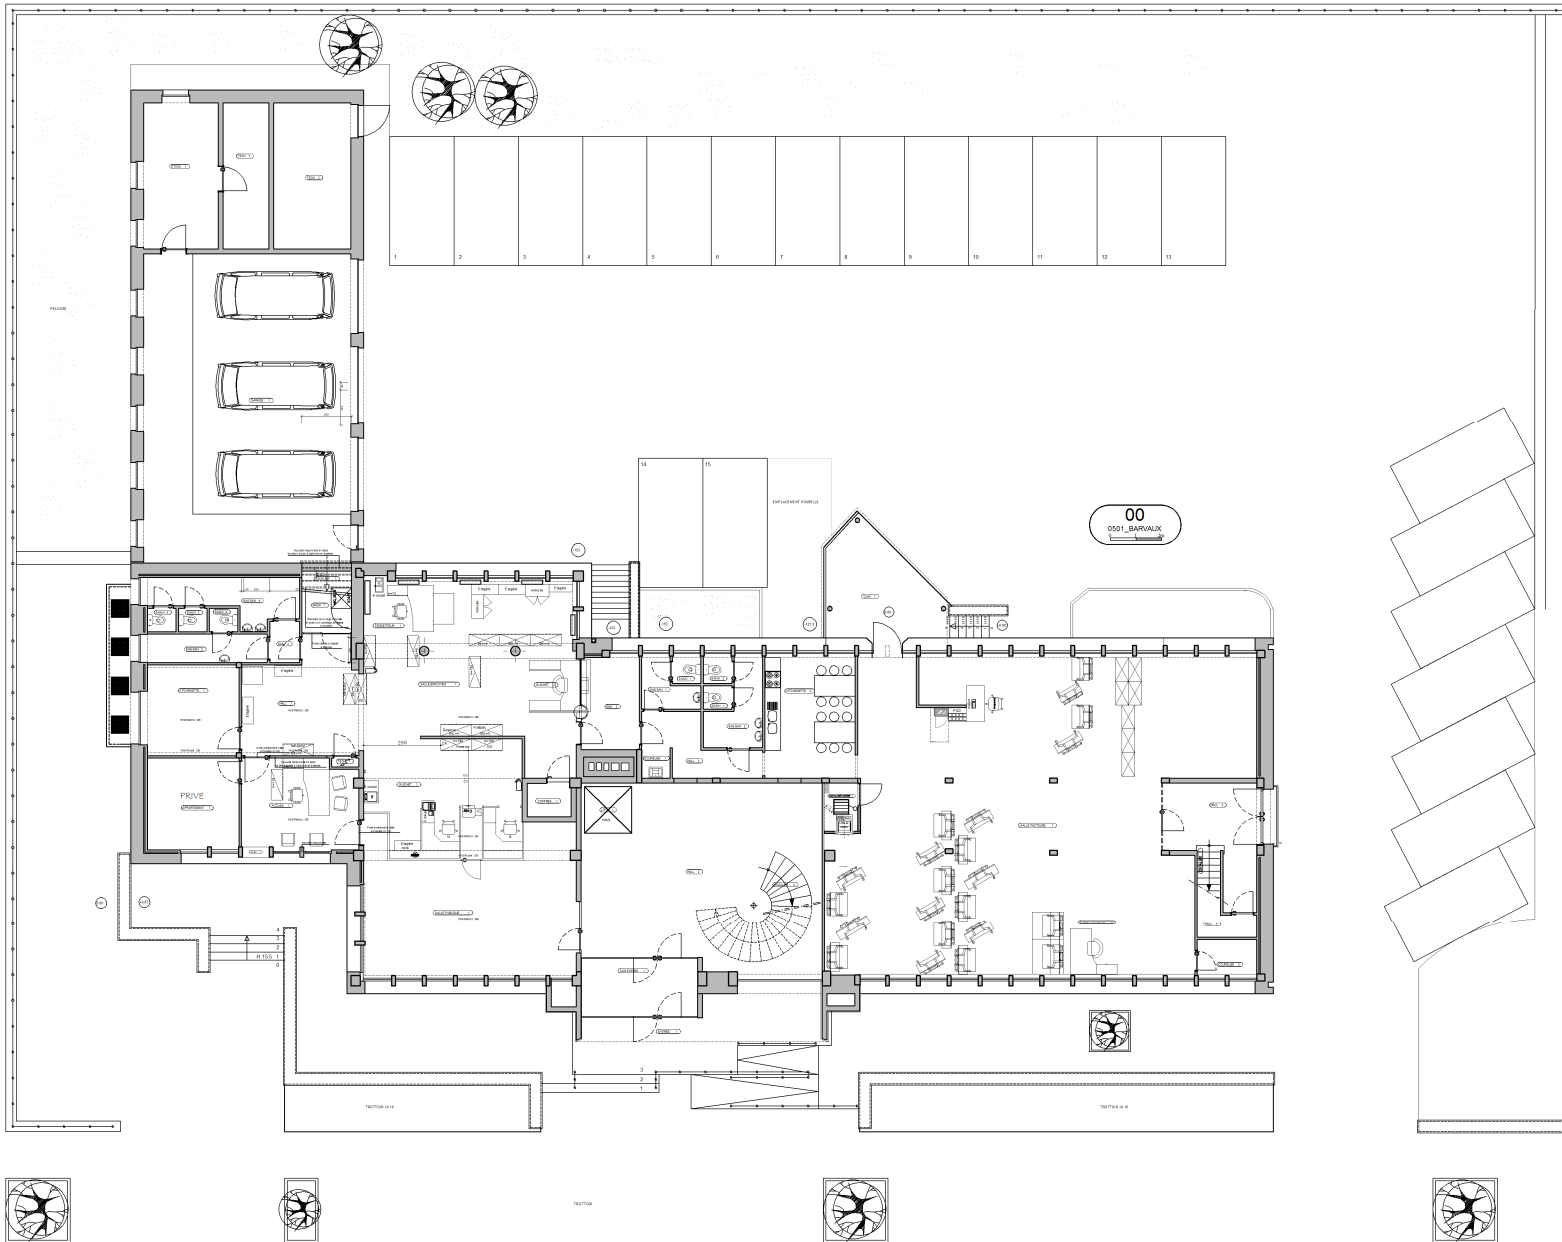

Mesurage à titre indicatif et à vérifier sur place.

E			
D			
C			
B			
A	AS-IS	11.10.2012	D.O.
INDEX	MODIFICATIONS	DATE	AUTEUR

ENTREPRENEUR	Nom Entrepreneur Info: Entrepreneur Votre ref. :	Rue, n° XXXX Commune Tel: XX-XXX XX-XX
ARCHITECTE	Nom Architecte Info: Archi Brest Votre ref. :	Rue, n° XXXX Commune Tel: XX-XXX XX-XX
STABILITE	Nom Bureau d'études Stabilité Info: Bureau d'études Stabilité Votre ref. :	Rue, n° XXXX Commune Tel: XX-XXX XX-XX
TECHNIQUES SPECIALES	Nom Bureau d'ét. Techniques Spéciale Info: Bureau d'études Techniques Spéciale Votre ref. :	Rue, n° XXXX Commune Tel: XX-XXX XX-XX
COORDINATEUR SECURITE	Nom Coordinateur Sécurité Info: Coordinateur sécurité Votre ref. :	Rue, n° XXXX Commune Tel: XX-XXX XX-XX

PHASE **AS-IS**

bpost PM PROJECT DRAWING OFFICE CENTRE HONNAIRE 1000 BRUNELLES Tel: 02-276 21 11	SERVICE OPERATIONS Luc Ciset Director Service Operations
---	--

ARCHITECTURE	
Niveau: 00	Feuille: 1/1
As is	Date: 11.10.2012
Etat	Echelle: 1/100

BARVAUX

RUE DE MARCHÉ 35
6960 DUREBY
Cadastre N°:
Province:

NUMERO DU PLAN: 0501_AIFP_00

