

	bpost PROJECT DRAUWING OFFICE MUNTCENTRUM 1000 BRUSSEL Tel: 02-276 21 11
	AS-IS AS-IS AS-IS
	UPDATE ZONDER NIEUW - UPDATE SAND HESBAGH Update - date : 21/03/2024 Ontwerp : [illegible] [illegible]

Afmetingen zijn indicatief en ter plaatse na te zien.

E			
D			
C			
B			
A	AS-IS		
INDEX	WIJZIGINGEN	DATUM	AUTEUR

AANNEMER	<b>Naam Aannemer</b> Info Aannemer Uw ref. :	Straatnaam, nr xxxx Gemeente Tel:XX-XXX XX XX
ARCHITECT	<b>Naam Architect</b> Info Architect Uw ref. :	Straat, nr xxxx Gemeente Tel:XX-XXX XX XX
STABILITEIT	<b>Stabiliteit</b> Info Ontwerpbureau Uw ref. :	Straat, nr x xxxx Gemeente Tel:XX-XXX XX XX
BIJZONDERE TECHNIEKEN	<b>Naam Ontwerpbureau Bijz.Technieken</b> Info Ontwerpbureau Bijz.Technieken Uw ref. :	Straat, nr xxxx Gemeente Tel:XX-XXX XX XX
VEILIGHEIDSCOÖRDINATOR	<b>Naam Veiligheidscoördinator</b> Info Veiligheidscoördinator Uw ref. :	Straat, nr xxxx Gemeente Tel:XX-XXX XX XX

FASE: **AS-IS**

<b>bpost</b> PM PROJECT DRAUWING OFFICE MUNTCENTRUM 1000 BRUSSEL Tel: 02-276 21 11	SERVICE OPERATIONS Luc Cloet Director Service Operations
--	--


<b>ARCHITECTUUR</b> Niveau: 00	Blad : 1/1 Datum : Schaal : 1/100
-----------------------------------	---

**HERK DE STAD**

DOKTER VANWEDDINGENLAAN 1  
3540 HERK-DE-STAD  
Kadaster Nr:  
Provincie:

PLANNUMMER: **0028\_AIFP\_00\_L**

BESTAND: 0028\_AIFP\_00\_L

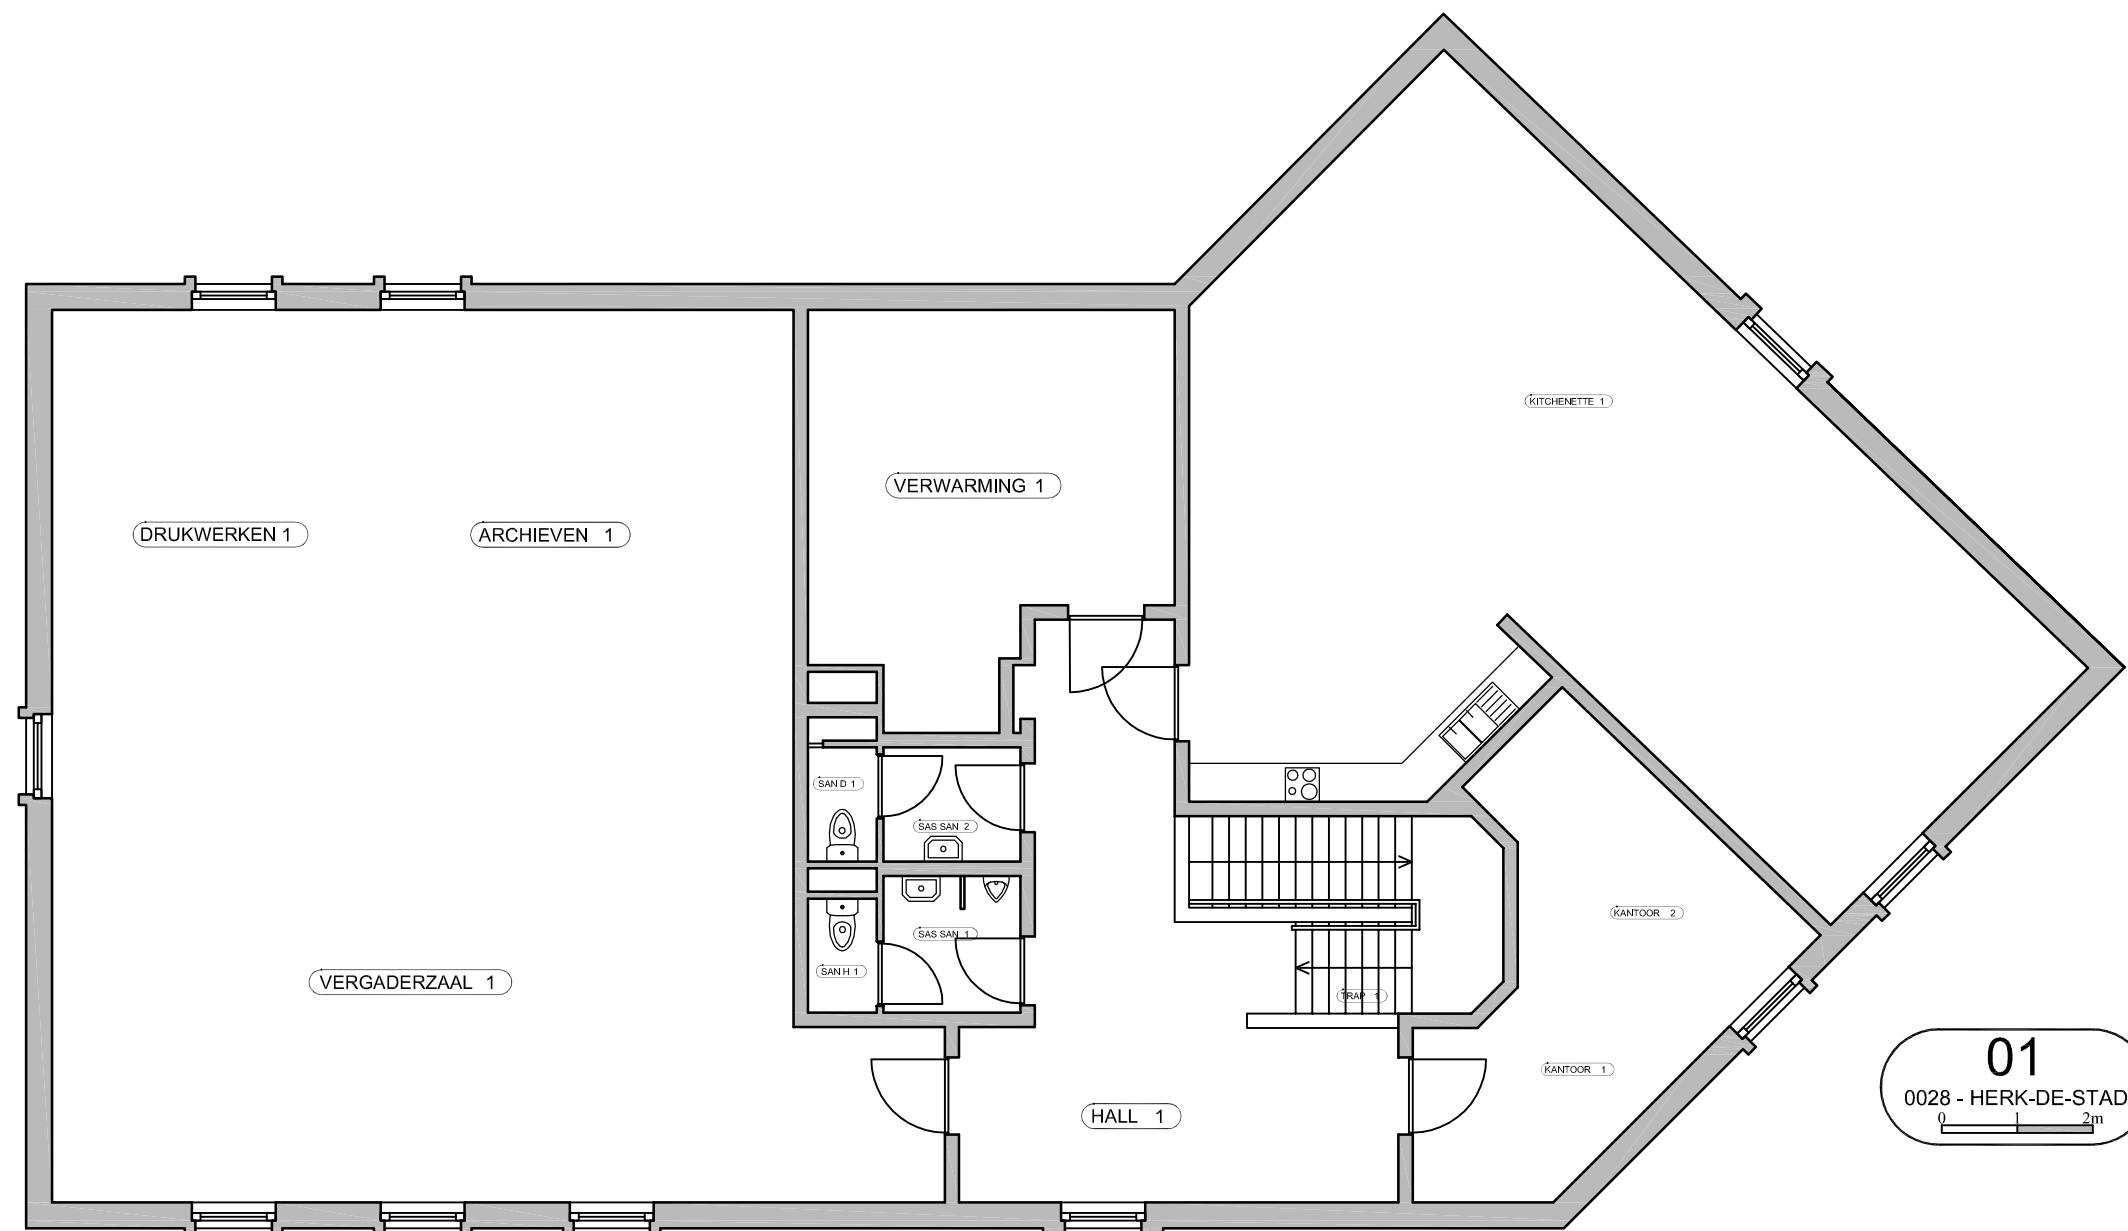

**01**  
0028 - HERK-DE-STAD

Afmetingen zijn indicatief en ter plaatse na te zien.

E			
D			
C			
B			
A	AS-IS		
INDEX	WIJZIGINGEN	DATUM	AUTEUR


AANNEMER	<b>Naam Aannemer</b> Info Aannemer Uw ref. :	Straatnaam, nr xxxx Gemeente Tel:XX-XXX XX XX
ARCHITECT	<b>Naam Architect</b> Info Architect Uw ref. :	Straat, nr xxxx Gemeente Tel:XX-XXX XX XX
STABILITEIT	<b>Stabiliteit</b> Info Ontwerpbureau Uw ref.:	Straat, nr x xxxx Gemeente Tel:XX-XXX XX XX
BIJZONDERE TECHNIEKEN	<b>Naam Ontwerpbureel Bijz.Technieken</b> Info Ontwerpbureel Bijz.Technieken Uw ref.:	Straat, nr xxxx Gemeente Tel:XX-XXX XX XX
VEILIGHEIDCOORDINATOR	<b>Naam Veiligheidscoördinator</b> Info Veiligheidscoördinator Uw ref.:	Straat, nr xxxx Gemeente Tel:XX-XXX XX XX


FASE: **AS-IS**

<b>bpost</b> FM PROJECT DRAWING OFFICE MUNTCENTRUM 1000 BRUSSEL Tel: 02-276 21 11	SERVICE OPERATIONS REAL ESTATE  Yves Henet DIR Service Ops
---	---

**ARCHITECTUUR**  
Niveau: 01  
Blad : 1/1  
Datum :  
Schaal : 1/100

**HERK DE STAD**  
DOKTER VANWEDDINGENLAAN 1  
3540 HERK-DE-STAD  
Kadaster Nr:  
Provincie:  
PLANNUMMER: **0028\_AIFP\_01\_L**  
BESTAND: 0028\_AIFP\_01\_L



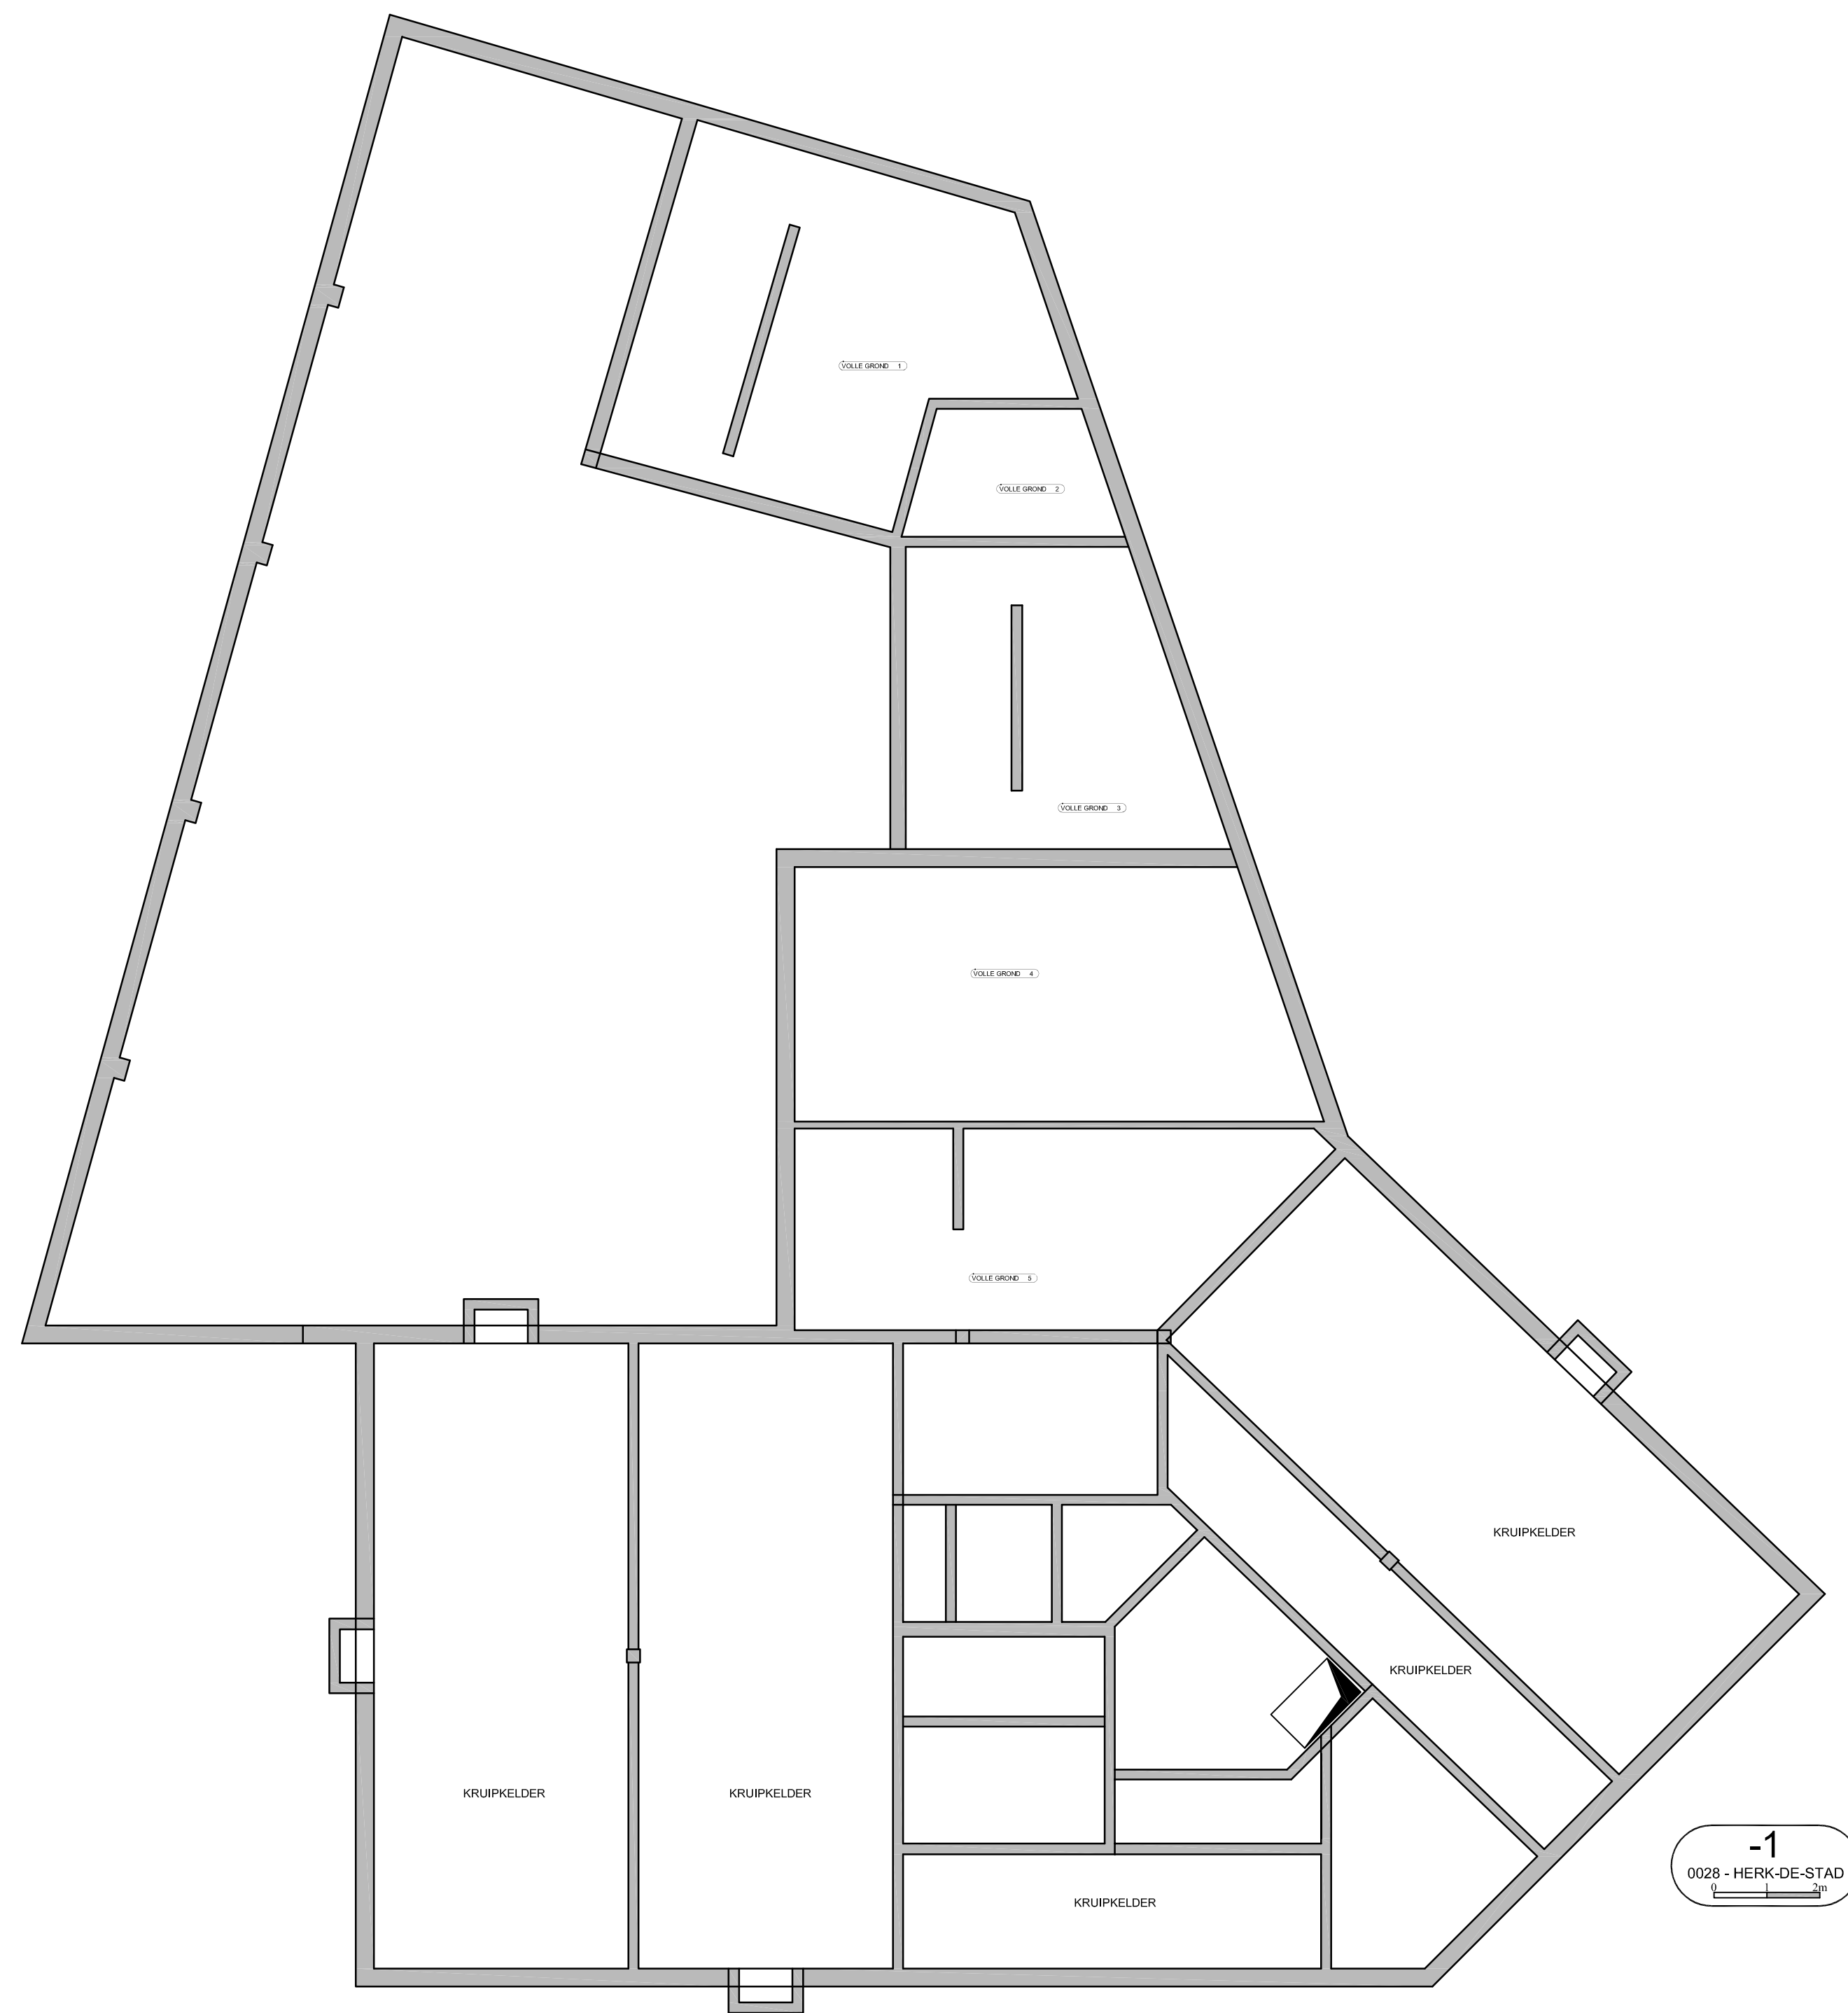

-1  
0028 - HERK-DE-STAD

Afmetingen zijn indicatief en ter plaatse na te zien.

E			
D			
C			
B			
A	AS-IS		
INDEX	WIJZIGINGEN	DATUM	AUTEUR

AANNEMER	<b>Naam Aannemer</b> Info Aannemer Uw ref. :	Straatnaam, nr xxxx Gemeente Tel:XX-XXX XX XX
ARCHITECT	<b>Naam Architect</b> Info Architect Uw ref. :	Straat, nr xxxx Gemeente Tel:XX-XXX XX XX
STABILITEIT	<b>Stabiliteit</b> Info Ontwerpbureau Uw ref. :	Straat, nr x xxxx Gemeente Tel:XX-XXX XX XX
BIJZONDERE TECHNIEKEN	<b>Naam Ontwerpbureau Bijz.Technieken</b> Info Ontwerpbureau Bijz.Technieken Uw ref. :	Straat, nr xxxx Gemeente Tel:XX-XXX XX XX
VEILIGHEIDSCOÖRDINATOR	<b>Naam Veiligheidscoördinator</b> Info Veiligheidscoördinator Uw ref. :	Straat, nr xxxx Gemeente Tel:XX-XXX XX XX

FASE: **AS-IS**

<b>bpost</b> FM PROJECT DRAWING OFFICE MUNTCENTRUM 1000 BRUSSEL Tel: 02-276 21 11	SERVICE OPERATIONS REAL ESTATE Yves Henet DIR Service Ops
---	---

**ARCHITECTUUR**  
Niveau: -1  
Blad : 1/1  
Datum :  
Schaal : 1/100

**HERK DE STAD**  
DOKTER VANWEDDINGENLAAN 1  
3540 HERK-DE-STAD  
Kadaster Nr:  
Provincie:  
PLANNUMMER: **0028\_AIFP\_-1\_L**  
BESTAND: 0028\_AIFP\_-1\_L

