

LEGENDE

Surface libre

-1
0496_BOUILLON
0 1 2m

FICHER: 0496_FM18_PRFP00_2018-02-23

Mesurage à titre indicatif et à vérifier sur place.




bpost
FM PROJECT DRAWING OFFICE
CENTRE MONNAIE
1000 BRUXELLES
Tél: 02-276 21 11

**SALE & LEASE-BACK
BOUILLON**
RUE DE LA POSTE 3
6830 BOUILLON

NUMERO DU PLAN: **0496_FM18_PTFP-1_01A_SALE & LEASE-BACK**

Feuille: 1/1
Date: 23.02.2018
Echelle: 1/100

E			
D			
C			
B			
A	SALE & LEASE-BACK	23.02.2018	OFA_PBE
INDEX	MODIFICATIONS	DATE	AUTEUR

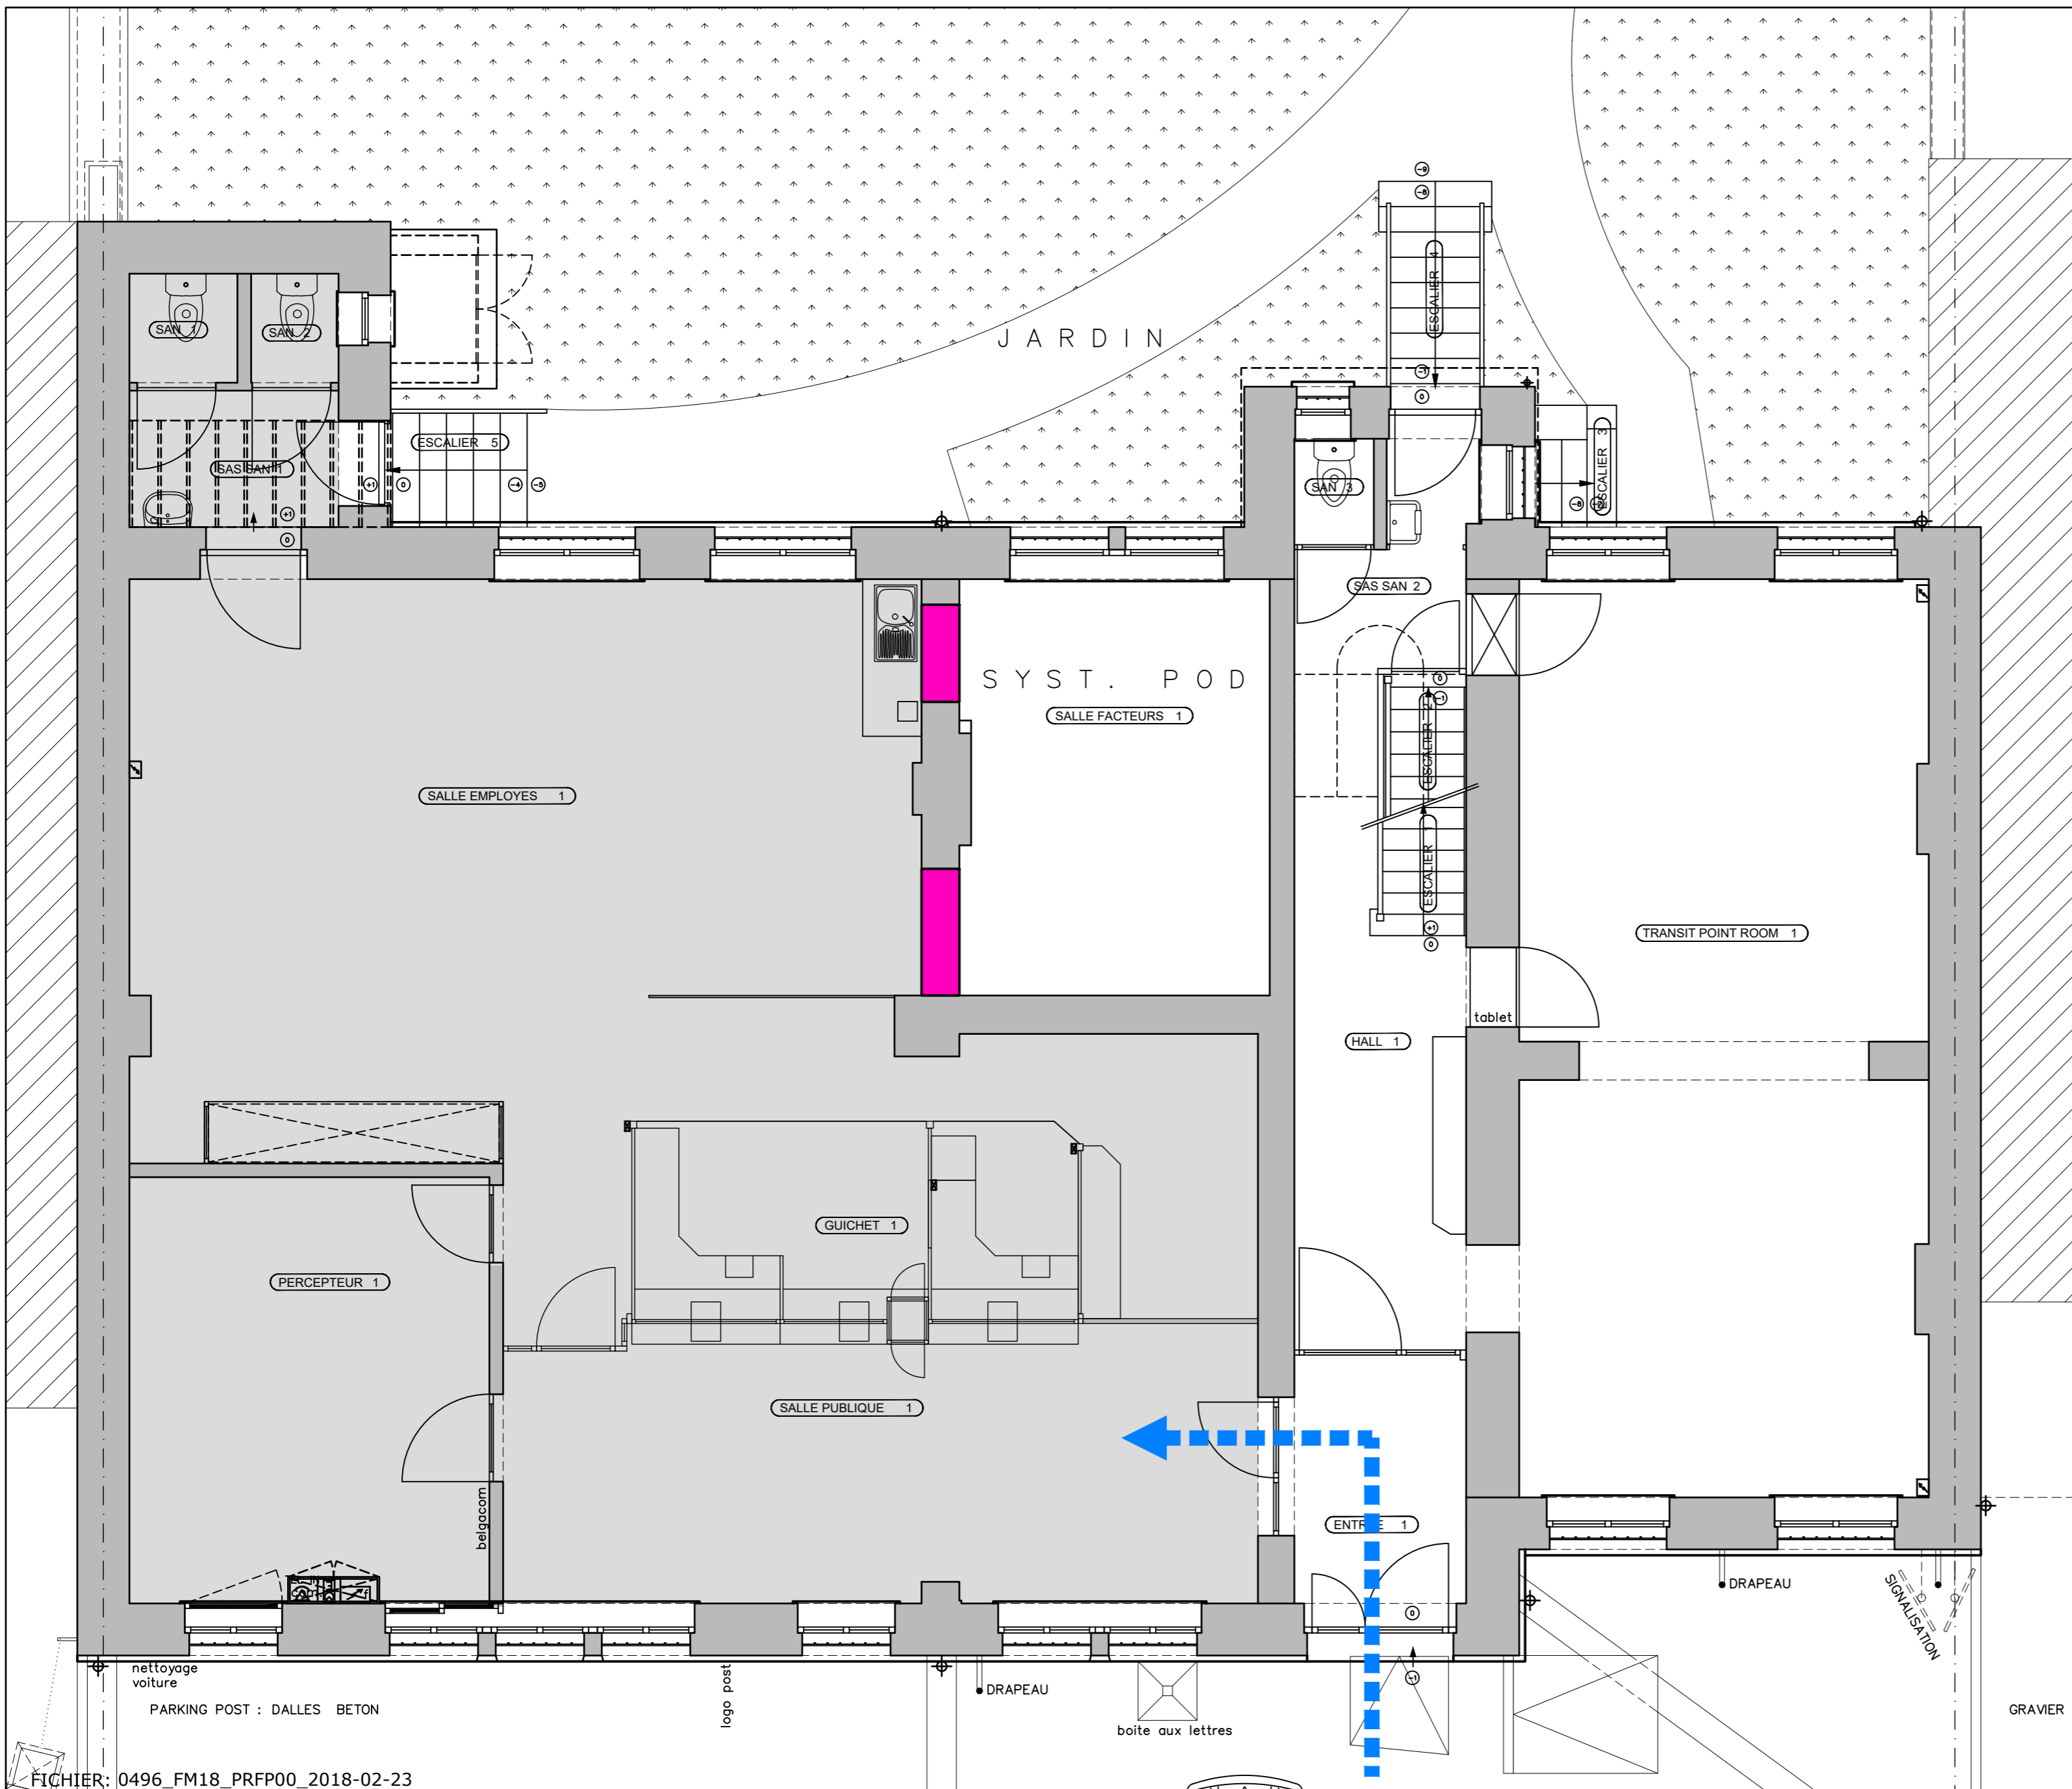

LEGENDE

- bpost = 109,77m²
- Surface libre

➔ Droit de passage pour accès à l'espace bpost

Travaux bpost :

- ➔ Obstruction de baies.
- ➔ Nouvelle kitchenette.
- ➔ Adaptation du réseau électrique.
- ➔ Isolation + sécurisation du plancher.

Travaux propriétaire :

- ➔ Le comptage de la consommation d'énergie de chauffage, placer sur les radiateurs un système calorimètre, si autre système, il sera proposé à bpost pour approbation.
- ➔ La consommation d'eau sera forfaitaire et spécifiée dans le contrat de bail.

FICHER: 0496_FM18_PRFP00_2018-02-23

Mesurage à titre indicatif et à vérifier sur place.




bpost
 FM PROJECT DRAWING OFFICE
 CENTRE MONNAIE
 1000 BRUXELLES
 Tél: 02-276 21 11

**SALE & LEASE-BACK
 BOUILLON**
 RUE DE LA POSTE 3
 6830 BOUILLON

NUMERO DU PLAN: **0496_FM18_PTFFP00_01A_SALE & LEASE-BACK**

Feuille: 1/1
 Date: 23.02.2018
 Echelle: 1/50

E			
D			
C			
B			
A	SALE & LEASE-BACK	23.02.2018	OFA_PBE
INDEX	MODIFICATIONS	DATE	AUTEUR

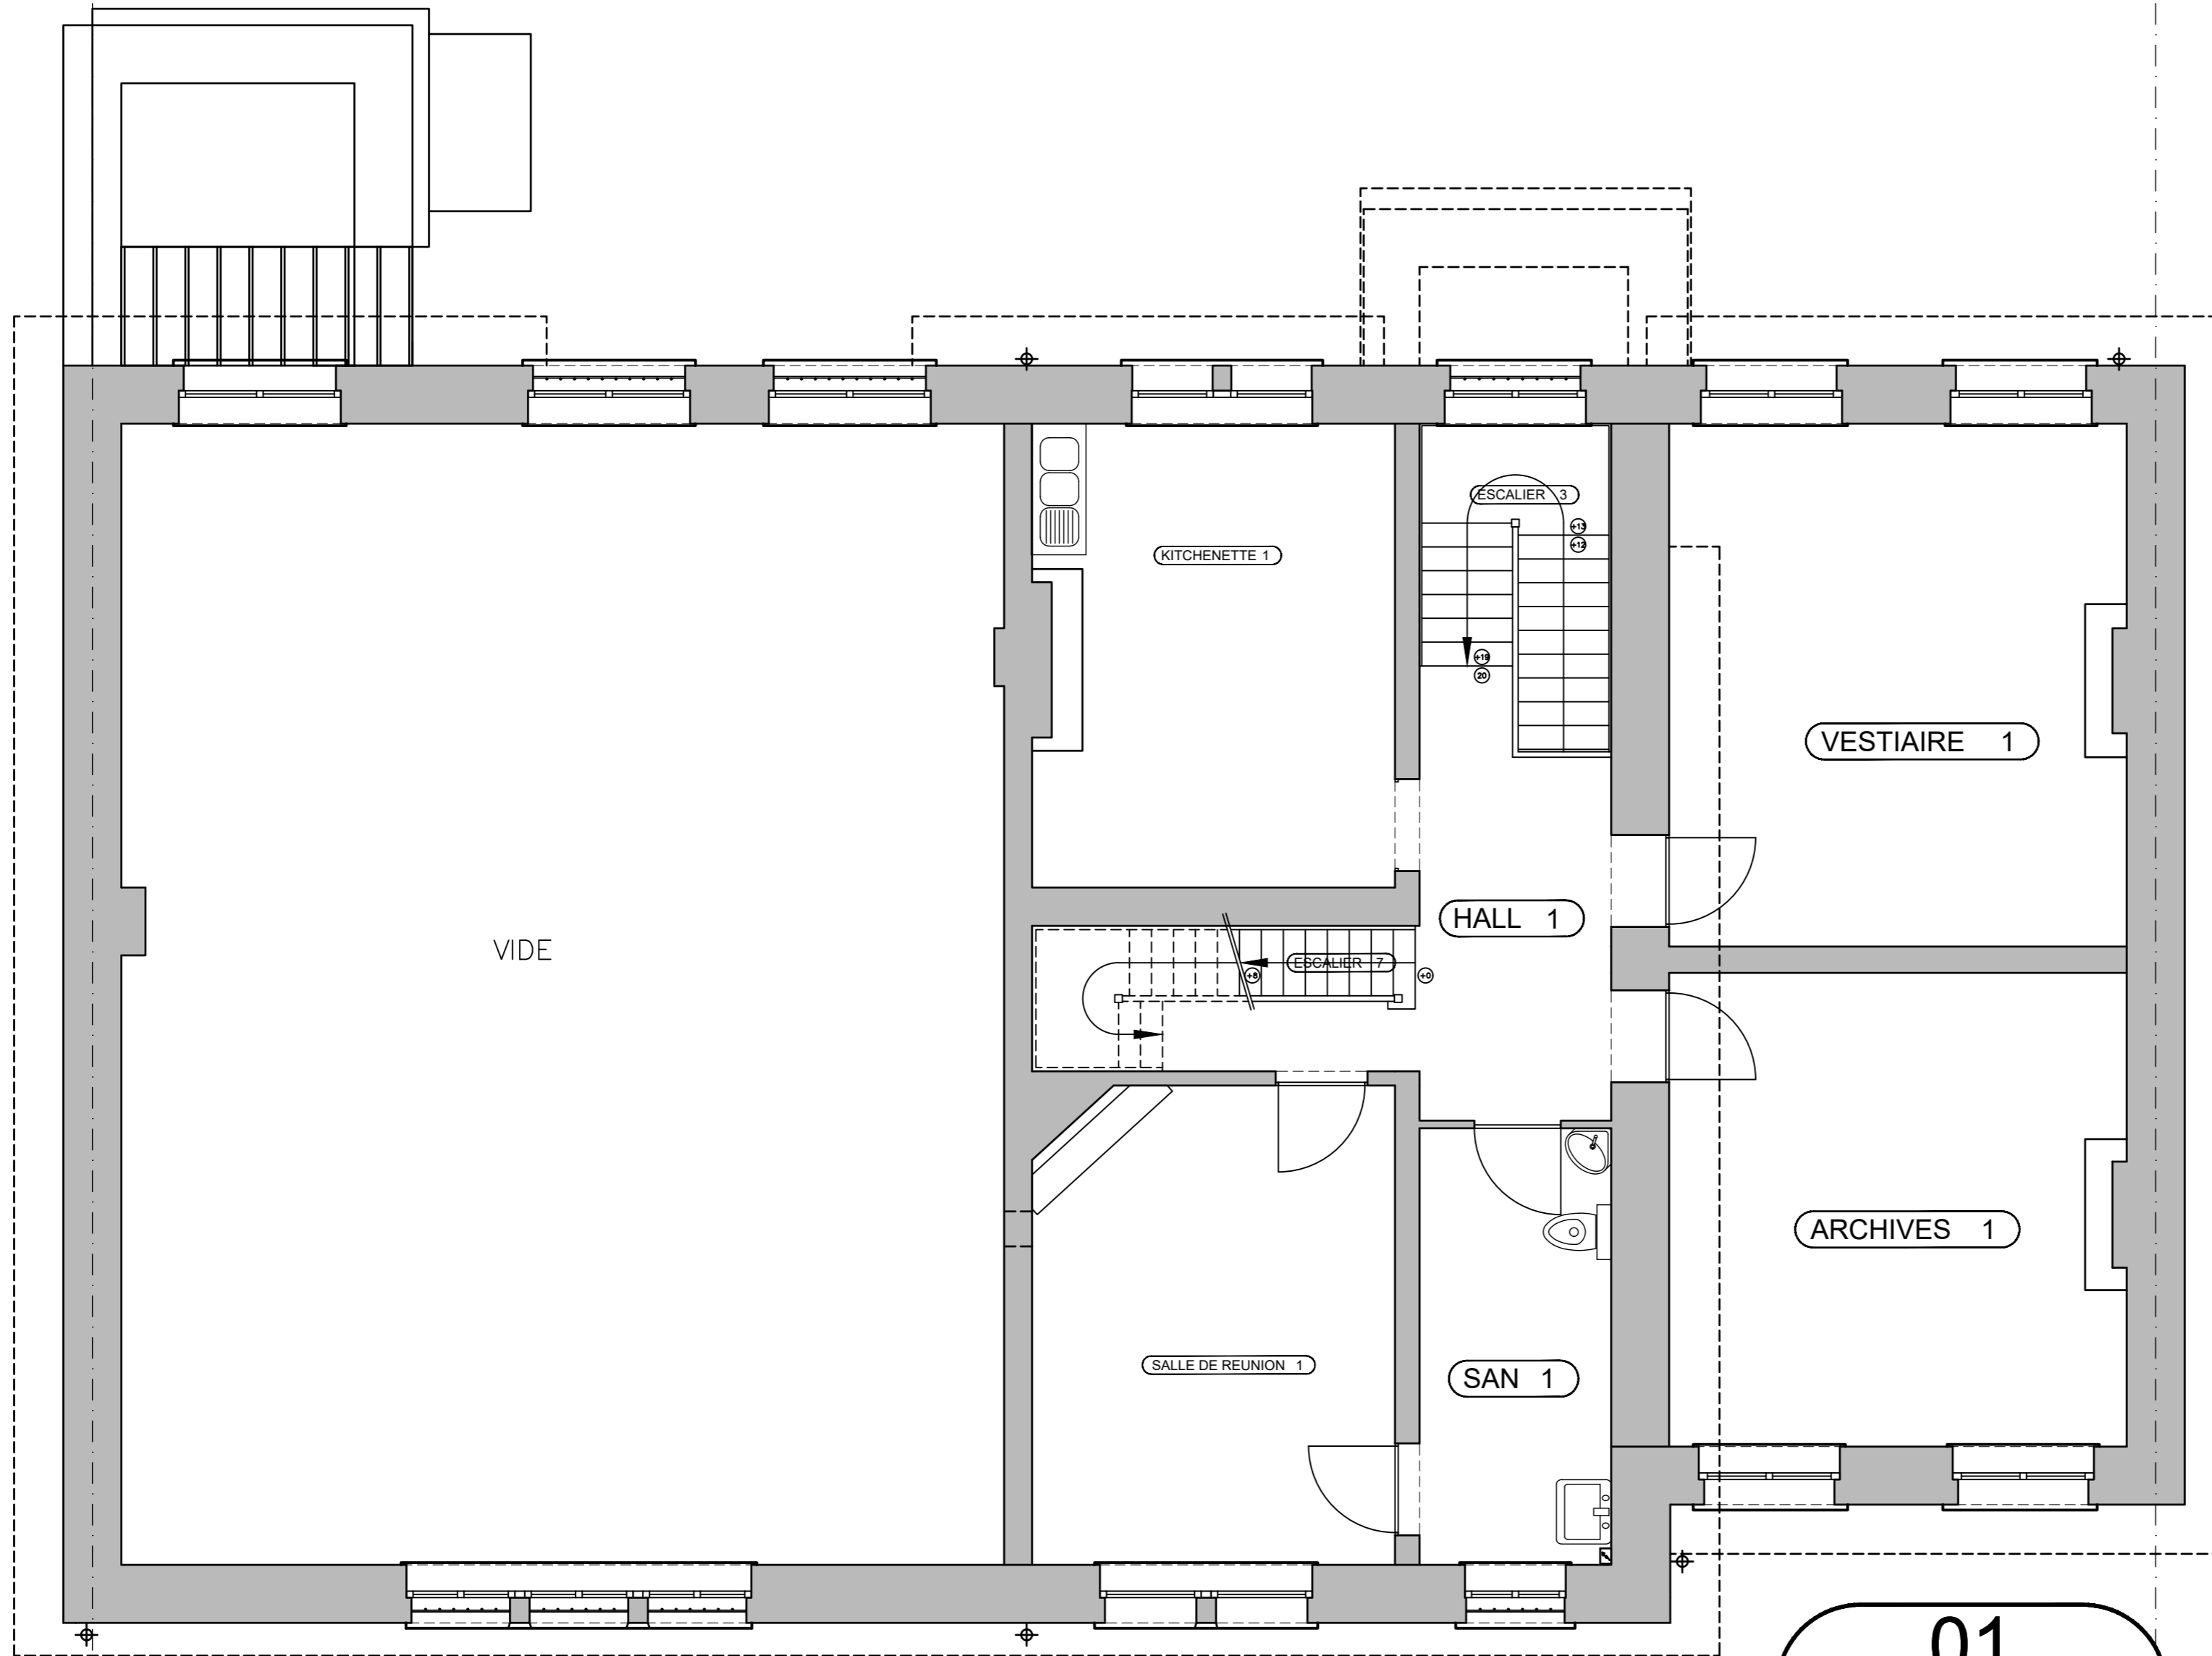

LEGENDE

Surface libre

01

0496_BOUILLON

0 1 2m

FICHER: 0496_FM18_PRFP00_2018-02-23

Mesurage à titre indicatif et à vérifier sur place.




bpost
 FM PROJECT DRAWING OFFICE
 CENTRE MONNAIE
 1000 BRUXELLES
 Tél: 02-276 21 11

**SALE & LEASE-BACK
 BOUILLON**
 RUE DE LA POSTE 3
 6830 BOUILLON

NUMERO DU PLAN: **0496_FM18_PTFP01_01A_SALE & LEASE-BACK**

Feuille: 1/1
 Date: 23.02.2018
 Echelle: 1/100

E			
D			
C			
B			
A	SALE & LEASE-BACK	23.02.2018	OFA_PBE
INDEX	MODIFICATIONS	DATE	AUTEUR

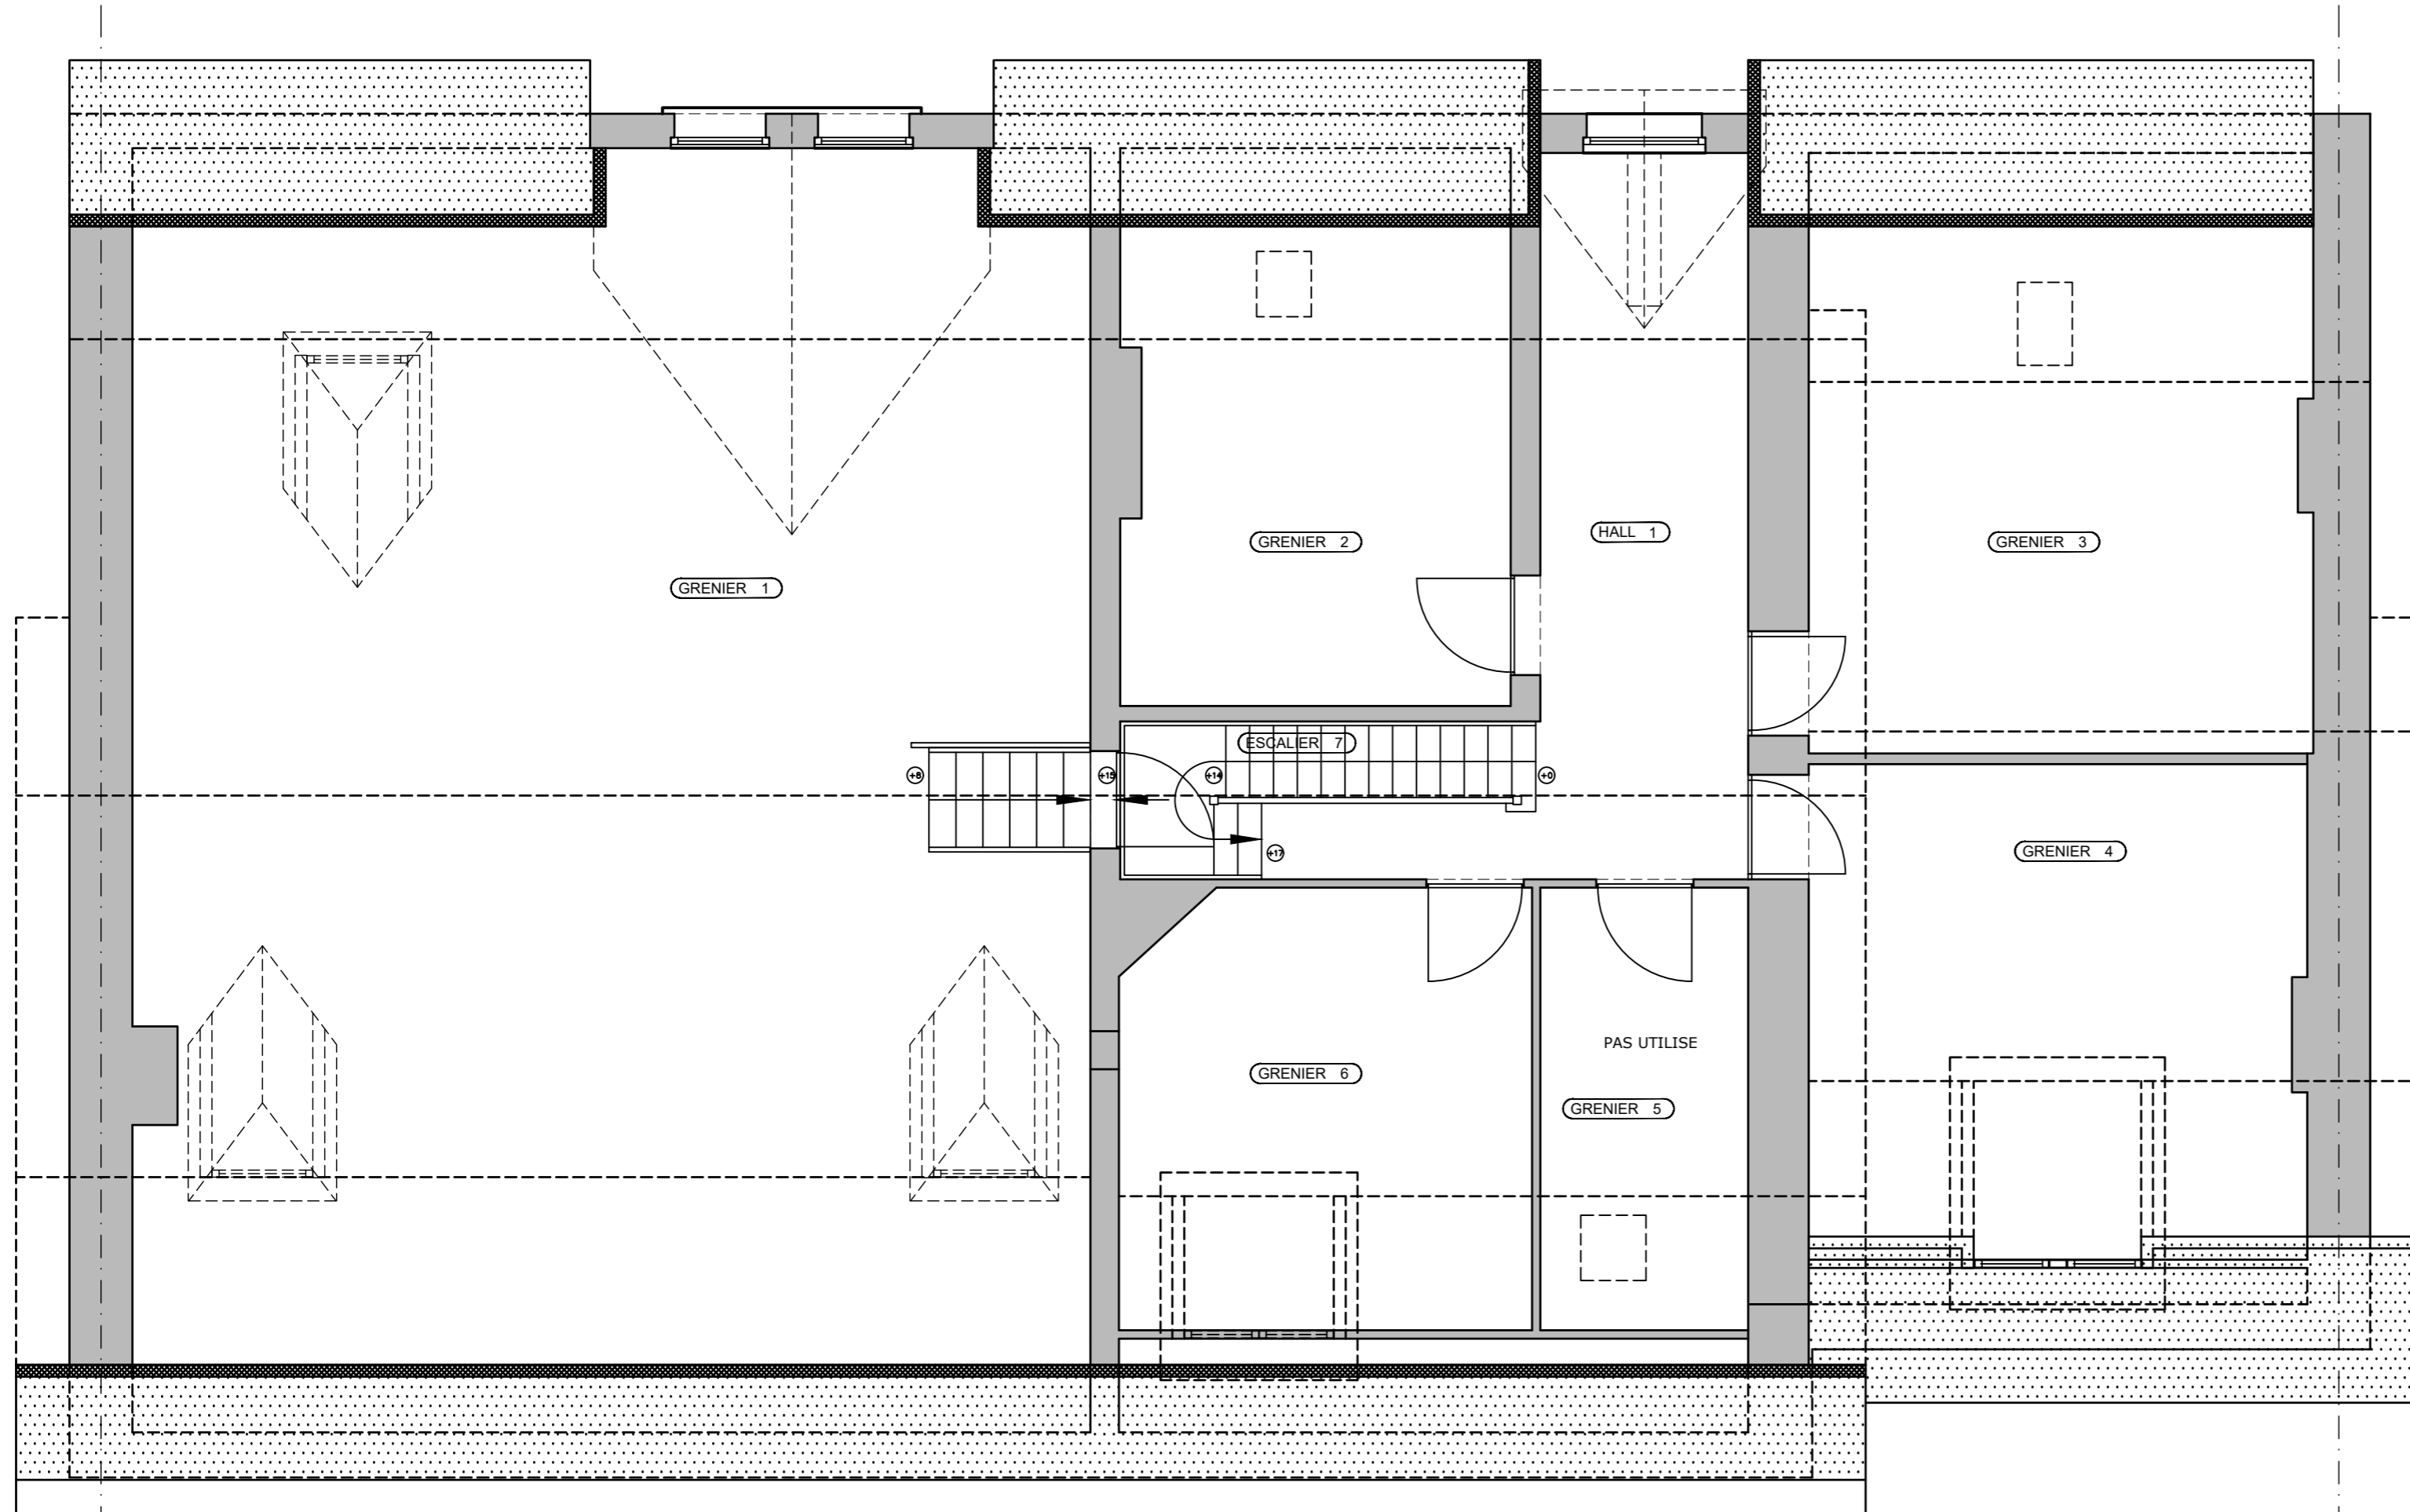

LEGENDE

Surface libre

02
 0496_BOUILLON
 0 1 2m

FICHER: 0496_FM18_PRFP00_2018-02-23

Mesurage à titre indicatif et à vérifier sur place.



bpost
 FM PROJECT DRAWING OFFICE
 CENTRE MONNAIE
 1000 BRUXELLES
 Tél: 02-276 21 11

SALE & LEASE-BACK
BOUILLON
 RUE DE LA POSTE 3
 6830 BOUILLON

NUMERO DU PLAN: **0496_FM18_PTFP02_01A_SALE & LEASE-BACK**

Feuille: 1/1
 Date: 23.02.2018
 Echelle: 1/100

E			
D			
C			
B			
A	SALE & LEASE-BACK	23.02.2018	OFA_PBE
INDEX	MODIFICATIONS	DATE	AUTEUR